


ΕΦΗΜΕΡΙΣ ΤΗΣ ΚΥΒΕΡΝΗΣΕΩΣ

ΤΗΣ ΕΛΛΗΝΙΚΗΣ ΔΗΜΟΚΡΑΤΙΑΣ

ΤΕΥΧΟΣ ΤΕΤΑΡΤΟ **Αρ. Φύλλου 713**

4 Ιουλίου 2005

ΠΕΡΙΕΧΟΜΕΝΑ

ΑΠΟΦΑΣΕΙΣ

ΑΠΟΦΑΣΕΙΣ

Αριθ. 1568 (1)

Τροποποίηση σχεδίου πόλης Αγρινίου στο Ο.Τ. Γ. 984 Νομού Αιτωλίας και Ακαρνανίας.

Ο ΝΟΜΑΡΧΗΣ ΑΙΤΩΛΟΑΚΑΡΝΑΝΙΑΣ

Έχοντας υπόψη:


1. Τις διατάξεις του ν.δ. της 17.7.1923 «περί σχεδίων πόλεων κ.λπ.».
2. Τις διατάξεις του ν. 2218/94/ΦΕΚ/Α΄ και του ν. 2240/94/ΦΕΚ 153 Α΄ «περί Νομαρχιακής Αυτοδιοίκησης».
3. Το ΦΕΚ 355/Β/4.5.1995 «Δημοσίευση Οργανισμού Νομαρχιακής Αυτοδιοίκησης Αιτ/νίας», όπως τροποποιήθηκε και ισχύει.
4. Τις διατάξεις του άρθρου 29 του ν. 2831/2000 (ΦΕΚ 140/Α/00) όπως τροποποιήθηκε με το άρθρο 10 του ν. 3044/2002 (ΦΕΚ 197/Α/27.8.2002).
5. Την υπ' αριθμ. 540/15.4.2005 Εισήγηση του Τ.Π.Ε. Αγρινίου Ν. Αιτ/νιας.
6. Την υπ' αριθμ. 216/15.1.2003 (ΦΕΚ 63/Β/24.1.2003) απόφαση Νομάρχη Αιτ/νιας περί Μεταβίβαση Αρμοδιοτήτων στους Βοηθούς Νομάρχες.
7. Την υπ' αριθμ. 334/11.1.2005 απόφαση Νομάρχη Αιτ/νιας (ν. 3274/2004 άρθρο 4, ΦΕΚ 195/τ.Α΄/19.10.2004) ΦΕΚ 39/τ. Ν.Π.Δ.Δ./24.2.2005 περί ορισμού Γενικού Γραμματέα Ν.Α.
8. Τις αιτήσεις των ενδιαφερομένων Μπουλουκη Χρήστου και Κουτσονίκα Ευτυχίας.
9. Τα 5 τοπογραφικά διαγράμματα την 1 διαφάνεια, τις φωτογραφίες της περιοχής και τις εφημερίδες δημοσίευσης.
10. Την υπ' αριθμ. 65/2004 απόφαση Δ.Σ. Αγρινίου.
11. Το αποδεικτικό δημοσίευσης - τοιχοκόλλησης της υπ' αριθμ. 65/2004 απόφασης του Δ.Σ. Αγρινίου.
12. Τα ατομικά αποδεικτικά επίδοσης στους αναφερομένους στο τοπογραφικό διάγραμμα.
13. Την υπ' αριθμ. Τ. 4619/4.2.2005 ανακοίνωση του Δήμου Αγρινίου.
14. Την υπ' αριθμ. Τ. 8531/21.3.2005 βεβαίωση Δημάρχου Αγρινίου περί μη υποβολής ενστάσεων κατά της υπ' αριθμ. 65/ 2004 απόφασης Δ.Σ. Αγρινίου.
15. Το υπ' αριθμ. Τ. 9612/2005 έγγραφο της Τεχνικής Υπηρεσίας Τμ. Σχεδίου Πόλης και Πολ/κου Σχεδιασμού.
16. Το γεγονός ότι τηρήθηκε η διαδικασία των εγκ. 1/61 και 8/75 του ΥΠΕΧΩΔΕ.
17. Την σύμφωνη γνωμοδότηση του Συμβουλίου Χ.Ο.Π. του Ν. Αιτ/νίας όπως διατυπώθηκε στην 6η /2005 πράξη, θέμα 1ο αυτού.
18. Το γεγονός ότι δεν προκαλείται δαπάνη σε βάρος του κρατικού προϋπ/σμού (αρθρ. 29 Α του ν. 1558/1985) όπως αυτό προστέθηκε με το αρθρ. 27 του ν. 2081/1992 (ΦΕΚ 154/Α), αποφασίζουμε:

Εγκρίνεται η τροποποίηση στο Ο.Τ.Γ. 984 σχεδίου πόλης Αγρινίου Ν. Αιτωλοακαρνανίας, δηλαδή την δημιουργία δύο νέων Ο.Τ., του Ο.Τ.Γ. 984 και Κ.Χ. 984Α, την δημιουργία πεζοδρόμου πλάτους 3,00 μέτρων μεταξύ των νέων Ο.Τ. και την δημιουργία πρασιάς πλάτους 4,00 μέτρων στο Ο.Τ.Γ. 984 αφού προκύπτει αύξηση κοινοχρήστων χώρων, όπως φαίνεται στο συνημμένο τοπογραφικό διάγραμμα το οποίο και αποτελεί αναπόσπαστο κομμάτι αυτής της απόφασης.

Η απόφαση αυτή να δημοσιευθεί στην Εφημερίδα της Κυβερνήσεως.

Μεσολόγγι, 14 Ιουνίου 2005

Ο Νομάρχης κ.α.α.
Ο Αναπληρωτής Νομάρχης
ΔΗΜΗΤΡΙΟΣ ΓΕΡΟΠΑΝΤΑΣ

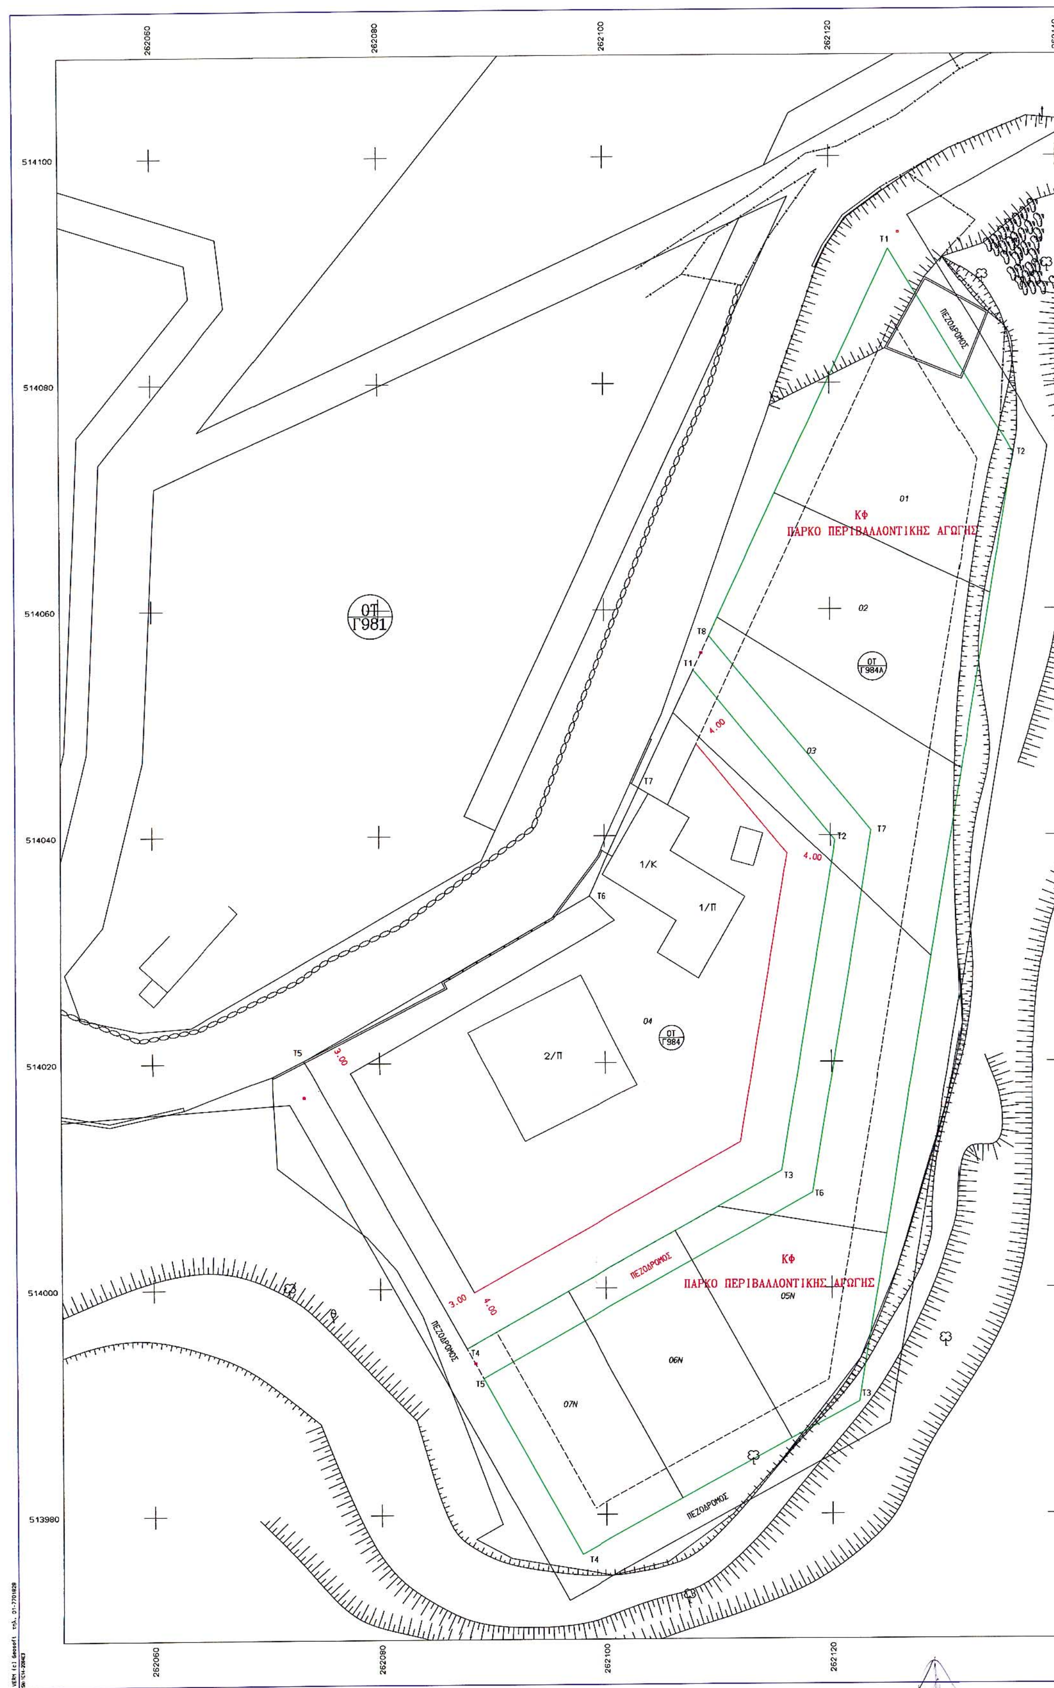

ΚΦ
ΠΑΡΚΟ ΠΕΡΙΒΑΛΛΟΝΤΙΚΗΣ ΑΓΩΓΗΣ
ΟΤ
Γ981
ΟΤ
Γ984Α
ΟΤ
Γ984
1/Κ
1/Π
2/Π
ΠΕΖΟΔΡΟΜΟΣ
ΚΦ
ΠΑΡΚΟ ΠΕΡΙΒΑΛΛΟΝΤΙΚΗΣ ΑΓΩΓΗΣ


ΚΦ
ΠΑΡΚΟ ΠΕΡΙΒΑΛΛΟΝΤΙΚΗΣ ΑΓΩΓΗΣ

ΠΕΖΟΔΡΟΜΟΣ

ΟΤ Γ984Α

ΕΘΝΙΚΟ ΤΥΠΟΓΡΑΦΕΙΟ
Για τεχνικούς λόγους στο σχεδιάγραμμα έγινε σμίκρυνση κατά ποσοστό 30 %

ΑΡΧΕΙΟ: 984.FPL

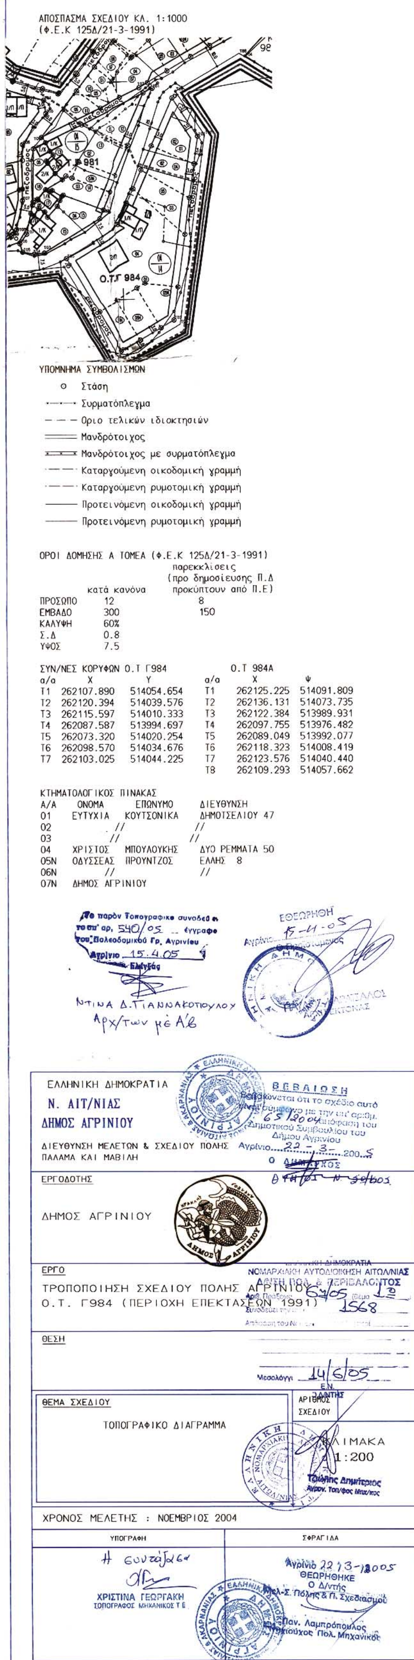

ΑΠΟΣΠΑΣΜΑ ΣΧΕΔΙΟΥ ΚΛ. 1:1000
(Φ.Ε.Κ 125Δ/21-3-1991)

Ο.Τ.Γ 984

ΥΠΟΜΝΗΜΑ ΣΥΜΒΟΛΙΣΜΩΝ

- Στάση
- Συρματόπλεγμα
- Οριο τελικών ιδιοκτησιών
- Μανδρότοιχος
- Μανδρότοιχος με συρματόπλεγμα
- Καταργούμενη οικοδομική γραμμή
- Καταργούμενη ρυμοτομική γραμμή
- Προτεινόμενη οικοδομική γραμμή
- Προτεινόμενη ρυμοτομική γραμμή

ΟΡΟΙ ΔΟΜΗΣΗΣ Α ΤΟΜΕΑ (Φ.Ε.Κ 125Δ/21-3-1991)

	κατά κανόνα	παρεκκλίσεις (προ δημοσίευσης Π.Δ προκύπτουν από Π.Ε)
ΠΡΟΣΩΠΟ	12	8
ΕΜΒΑΔΟ	300	150
ΚΑΛΥΨΗ	60%	
Σ.Δ	0.8	
ΥΨΟΣ	7.5	

ΣΥΝ/ΝΕΣ ΚΟΡΥΦΩΝ Ο.Τ Γ984 — Ο.Τ 984Α

α/α	Χ	Υ	α/α	Χ	Ψ
Τ1	262107.890	514054.654	Τ1	262125.225	514091.809
Τ2	262120.394	514039.576	Τ2	262136.131	514073.735
Τ3	262115.597	514010.333	Τ3	262122.384	513989.931
Τ4	262087.587	513994.697	Τ4	262097.755	513976.482
Τ5	262073.320	514020.254	Τ5	262089.049	513992.077
Τ6	262098.570	514034.676	Τ6	262118.323	514008.419
Τ7	262103.025	514044.225	Τ7	262123.576	514040.440
			Τ8	262109.293	514057.662

ΚΤΗΜΑΤΟΛΟΓΙΚΟΣ ΠΙΝΑΚΑΣ

Α/Α	ΟΝΟΜΑ	ΕΠΩΝΥΜΟ	ΔΙΕΥΘΥΝΣΗ
01	ΕΥΤΥΧΙΑ	ΚΟΥΤΣΟΝΙΚΑ	ΔΗΜΟΤΣΕΛΙΟΥ 47
02	//		//
03	//		//
04	ΧΡΙΣΤΟΣ	ΜΠΟΥΛΟΥΚΗΣ	ΔΥΟ ΡΕΜΜΑΤΑ 50
05Ν	ΟΔΥΣΣΕΑΣ	ΠΡΟΥΝΤΖΟΣ	ΕΛΛΗΣ 8
06Ν	//		//
07Ν	ΔΗΜΟΣ ΑΓΡΙΝΙΟΥ		

Το παρόν Τοπογραφικό συνοδεύει το υπ' αρ. 540/05 έγγραφο του Πολεοδομικού Γρ. Αγρινίου
Αγρίνιο 15.4.05
Ελέγξας
Ντινα Δ. Γιαννακοπουλου
Αρχ/των με Α'β

ΕΘΕΩΡΗΘΗ
15-4-05
Αγρίνιο
ο Προϊστάμενος

ΕΛΛΗΝΙΚΗ ΔΗΜΟΚΡΑΤΙΑ
Ν. ΑΙΤ/ΝΙΑΣ
ΔΗΜΟΣ ΑΓΡΙΝΙΟΥ
ΔΙΕΥΘΥΝΣΗ ΜΕΛΕΤΩΝ & ΣΧΕΔΙΟΥ ΠΟΛΗΣ
ΠΑΛΑΜΑ ΚΑΙ ΜΑΒΙΛΗ

ΒΕΒΑΙΩΣΗ
Βεβαιώνεται ότι το σχέδιο αυτό είναι σύμφωνο με την υπ' αριθμ. 65/2004 απόφαση του Δημοτικού Συμβουλίου του Δήμου Αγρινίου
Αγρίνιο 22-3-2005
Ο Δήμαρχος

ΕΡΓΟΔΟΤΗΣ
ΔΗΜΟΣ ΑΓΡΙΝΙΟΥ

ΕΡΓΟ
ΤΡΟΠΟΠΟΙΗΣΗ ΣΧΕΔΙΟΥ ΠΟΛΗΣ ΑΓΡΙΝΙΟΥ
Ο.Τ. Γ984 (ΠΕΡΙΟΧΗ ΕΠΙΚΤΑΣΕΩΝ 1991)

ΕΛΛΗΝΙΚΗ ΔΗΜΟΚΡΑΤΙΑ
ΝΟΜΑΡΧΙΑΚΗ ΑΥΤΟΔΙΟΙΚΗΣΗ ΑΙΤΩΛ/ΝΙΑΣ
Δ/ΝΣΗ ΠΟΛ. & ΠΕΡΙΒΑΛΛΟΝΤΟΣ
Αριθ. Πράξεως 64/05 Θέμα 1ο
1568

ΘΕΣΗ

Μεσολόγγι 14/6/05

ΘΕΜΑ ΣΧΕΔΙΟΥ
ΤΟΠΟΓΡΑΦΙΚΟ ΔΙΑΓΡΑΜΜΑ

ΑΡΙΘΜΟΣ ΣΧΕΔΙΟΥ

ΚΛΙΜΑΚΑ 1:200

Τζιώλης Δημήτριος
Αγρον. Τοπ/φος Μηχ/κος

ΧΡΟΝΟΣ ΜΕΛΕΤΗΣ : ΝΟΕΜΒΡΙΟΣ 2004

ΥΠΟΓΡΑΦΗ	ΣΦΡΑΓΙΔΑ
Η συντάξασα ΧΡΙΣΤΙΝΑ ΓΕΩΡΓΑΚΗ ΤΟΠΟΓΡΑΦΟΣ ΜΗΧΑΝΙΚΟΣ Τ.Ε	Αγρίνιο 22-3-2005 ΘΕΩΡΗΘΗΚΕ Ο Δ/ντής Μελ-Σ. Πόλης & Π. Σχεδιασμού Παν. Λαμπρόπουλος Διπλωματούχος Πολ. Μηχανικός

Αριθ. 1919 (2)

Δημιουργία κοινοτικού δρόμου στον οικισμό προ του 1923 Παλαιοπαναγιάς Ναυπάκτου Νομού ΑΙΤΩΛΟΑΚΑΡΝΑΝΙΑΣ.

Ο ΝΟΜΑΡΧΗΣ ΑΙΤΩΛΟΑΚΑΡΝΑΝΙΑΣ

Έχοντας υπόψη:

1. Τις διατάξεις των άρθρ. 3 και 70 του από 17.7.1923 ν.δ., όπως μεταγενέστερα τροποποιήθηκαν και συμπληρώθηκαν.

2. Την απόφαση περί ψήφισης Ο.Ε.Υ. Νομαρχιακής Αυτοδιοίκησης Αιτωλοαναρνανίας (ΦΕΚ 355/τ.Β΄/4.5.1995).

3. Το υπ' αριθμ. 499/31.5.1991 Δ/νσης ΠΕΧΩ Δυτ. Ελλάδας και την υπ' αριθμ. 20164/4044/12/27.3.1984 απόφαση Υπουργού ΠΕΧΩΔΕ.

4. Την υπ' αριθμ. 4040/31.5.2005 εισήγηση του Δήμου Ναυπάκτου.

5. Την υπ' αριθμ. 159/2005 απόφαση του Δ.Σ. του Δήμου Ναυπάκτου.

6. Τα τοπογραφικά διαγράμματα του Πολ/κού Μηχ/κού Πολιτόπουλου Βασιλείου.

7. Την από 11.4.2005 αίτηση του Καρακουλάκη - Χαας Αγγελικής.

8. Τις υπ' αριθμ. 7005/2005, 7006/2005, 7007/2005 πράξεις παραχώρησης σε κοινή χρήση, Συμβολαιογράφου Ναυπάκτου Νικολάου Ειρήνης με την οποία παραχωρείται σε κοινή χρήση τα τμήματα Εοδού = (Εοδ1=322,13)+(Εοδ2=530,92)+(Εοδ3=373,51) συνολικού εμβαδού 1226,56 τ.μ. όπως φαίνεται στο τοπογραφικό διάγραμμα του Μηχ/κού Β. Πολιτόπουλου.

9. Το ότι από την διάνοιξη δεν δημιουργούνται οικόπεδα μη άρτια κατά κανόνα.

10. Την υπ' αριθμ. Τ.Υ. 1927/29.5.1981 απόφαση Νομάρχη (ΦΕΚ 353/Δ/81) με την οποία αναγνωρίστηκε ο οικισμός Παλαιοπαναγιάς Ναυπάκτου ως προϋπάρχων του έτους 1953.

11. Την σύμφωνη γνωμοδότηση του Συμβουλίου Χ.Ο.Π. του Ν. Αιτ/νίας όπως διατυπώθηκε στην 7η/05 πράξη , θέμα 3ο αυτού.

12. Το γεγονός ότι δεν προκαλείται δαπάνη σε βάρος του κρατικού προϋπ/σμού (αρθρ. 29 Α του ν. 1558/1985) όπως αυτό προστέθηκε με το αρθρ. 27 του ν. 2081/1992 (ΦΕΚ 154/Α).

13. Την υπ' αριθμ. 216/15.1.2003 ΦΕΚ 63/Β/24.1.2003 περί Μεταβίβαση Αρμοδιοτήτων στους Βοηθούς Νομάρχες.

14. Την υπ' αριθμ. 334/11.1.2005 απόφαση Νομάρχη Αιτ/νίας (ν. 3274/2004 άρθρο 4, ΦΕΚ 195/τ.Α./19.10.2004) ΦΕΚ 39/τ.Ν.Π.Δ.Δ./24.2.2005 περί ορισμού Γενικού Γραμματέα Ν.Α., αποφασίζουμε:

Την δημιουργία κοινόχρηστου χώρου-δρόμου στον οικισμό προ του 1923 Παλαιοπαναγιάς Ναυπάκτου Νομού Αιτωλοακαρνανίας πλάτους 6 μέτρων και εμβαδού 1226,56 τ.μ., επειδή με την δημιουργία του δημιουργούνται επιπλέον κοινόχρηστοι χώροι, όπως ακριβώς απεικονίζεται στο συνημμένο διάγραμμα το οποίο και αποτελεί αναπόσπαστο τμήμα αυτής της Απόφασης.

Η απόφαση αυτή να δημοσιευθεί στην Εφημερίδα της Κυβερνήσεως.

Μεσολόγγι, 14 Ιουνίου 2005


Ο Νομάρχης κ.α.α.
Ο Αναπληρωτής Νομάρχης
ΔΗΜΗΤΡΙΟΣ ΓΕΡΟΠΑΝΤΑΣ


ΟΡΟΙ ΔΟΜΗΣΗΣ
ΟΙΚΙΣΜΟΣ ΠΑΛΑΙΟΠΑΝΑΓΙΑΣ ΔΗΜΟΥ ΝΑΥΠΑΚΤΟΥ
ΟΙΚΙΣΜΟΙ ΥΦΙΣΤΑΜΕΝΟΙ ΠΡΟ ΤΟΥ '23
Π.Δ ΤΗΣ 2/13.3.1981 (ΦΕΚ 138 Δ')
ΑΡΤΙΟΤΗΤΑ 2000 μ2
Η ΟΔΟΣ ΔΙΑΝΟΙΓΜΕΝΗ ΚΑΘ'ΟΛΟ ΤΟ ΠΡΟΣΩΠΟ
(ΚΑΤΑ ΠΑΡΕΚΚΛΙΣΗ : 300 μ2 ΤΗΝ 13.3.1981
– 150 μ2 ΤΗΝ 25.7.79 - ΩΣ ΕΧΕΙ ΚΑΤΑ ΤΗΝ 2.7.1968)
ΚΑΛΥΨΗ : 60 % (ΣΥΣΤΗΜΑ ΠΤΕΡΥΓΩΝ Δ=0 Η' Δ> 2.50 μ)
Σ. Δ : 0.8
(ΓΙΑ ΧΡΗΣΗ ΚΑΤΟΙΚΙΑΣ ΚΑΙ ΓΙΑ ΟΙΚΟΠΕΔΑ > 500 μ2 & <2000 μ2
ΜΕΓΙΣΤΗ ΔΟΜΗΣΗ 400 μ2)
ΟΡΟΦΟΙ : 2
ΥΨΟΣ : 7.50 Μ + 1.50 μ ΣΤΕΓΗ
ΑΦΕΤΗΡΙΑ ΜΕΤΡΗΣΗΣ ΥΨΟΥΣ ΑΡΘΡΟ 6 #2 & #5
ΟΙΚΟΔΟΜΙΚΗ ΓΡΑΜΜΗ Η ΕΝ ΤΟΙΣ ΠΡΑΓΜΑΣΙ ΥΦΙΣΤΑΜΕΝΗ ΚΑΙ ΕΦΟΣΟΝ ΑΠΕΧΕΙ ΑΠΟΣΤΑΣΗ ΜΕΓΑΛΥΤΕΡΗ ΑΠΟ 4.00 Μ ΑΠΟ ΤΟΝ ΑΞΟΝΑ ΤΗΣ ΟΔΟΥ ΚΑΤΑ ΤΟ ΠΡΟΣΩΠΟ (ΑΠΟΦΑΣΗ ΔΗΜΟΤΙΚΟΥ ΣΥΜΒΟΥΛΙΟΥ ΝΑΥΠΑΚΤΟΥ)
ΚΑΤΑ ΤΑ ΛΟΙΠΑ ΙΣΧΥΕΙ ΓΟΚ '85


ΔΗΛΩΣΗ ΙΔΙΟΚΤΗΤΩΝ

Ο ΚΑΤΩΘΙ ΥΠΟΓΡΑΦΟΜΕΝΟΣ ΛΥΜΠΕΡΗΣ ΑΝΔΡΕΑΣ, ΠΛΗΡΕΞΟΥΣΙΟΣ ΒΑΣΕΙ ΤΩΝ ΣΧΕΤΙΚΩΝ ΠΛΗΡΕΞΟΥΣΙΩΝ ΤΩΝ ΙΔΙΟΚΤΗΤΩΝ ΕΡΙΚΚΕΤΗΣ ΜΙΧΑΛΟΠΟΥΛΟΥ, ΑΡΗ ΧΑΑΣ ΚΑΙ ΑΓΓΕΛΙΚΗΣ ΚΑΡΑΚΟΥΛΑΚΗ – ΧΑΑΣ ΜΕ ΣΤΟΙΧΕΙΑ ΙΔΙΟΚΤΗΣΙΩΝ (ΜΕΤΑ ΤΗΝ ΑΠΟΜΕΙΩΣΗ ΛΟΓΩ ΖΗΤΟΥΜΕΝΗΣ ΔΙΑΠΛΑΤΥΝΣΗΣ ΟΔΟΥ) (12,13,16,17,18,19,20,21,22,23,24,25,26,27,12), (4,12,13,14,15,7,4) & (2,3,4,7,8,9,2) ΑΝΤΙΣΤΟΙΧΩΣ,
ΔΗΛΩΝΩ ΟΤΙ ΤΑ ΟΡΙΑ ΠΟΥ ΥΠΕΔΕΙΧΘΗΣΑΝ ΚΑΤΑ ΤΗΝ ΔΙΑΡΚΕΙΑ ΤΩΝ ΜΕΤΡΗΣΕΩΝ ΕΙΝΑΙ ΤΑ ΟΡΘΑ ΚΑΙ ΕΙΝΑΙ ΤΑ ΙΔΙΑ ΚΑΙ ΑΥΤΑ ΠΟΥ ΥΠΕΔΕΙΞΑ ΣΤΟΝ ΣΥΝΤΑΞΑΝΤΑ ΤΟ ΤΟΠΟΓΡΑΦΙΚΟ ΑΥΤΟ ΔΙΑΓΡΑΜΜΑ.

Ο ΔΗΛΩΝ

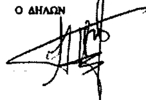

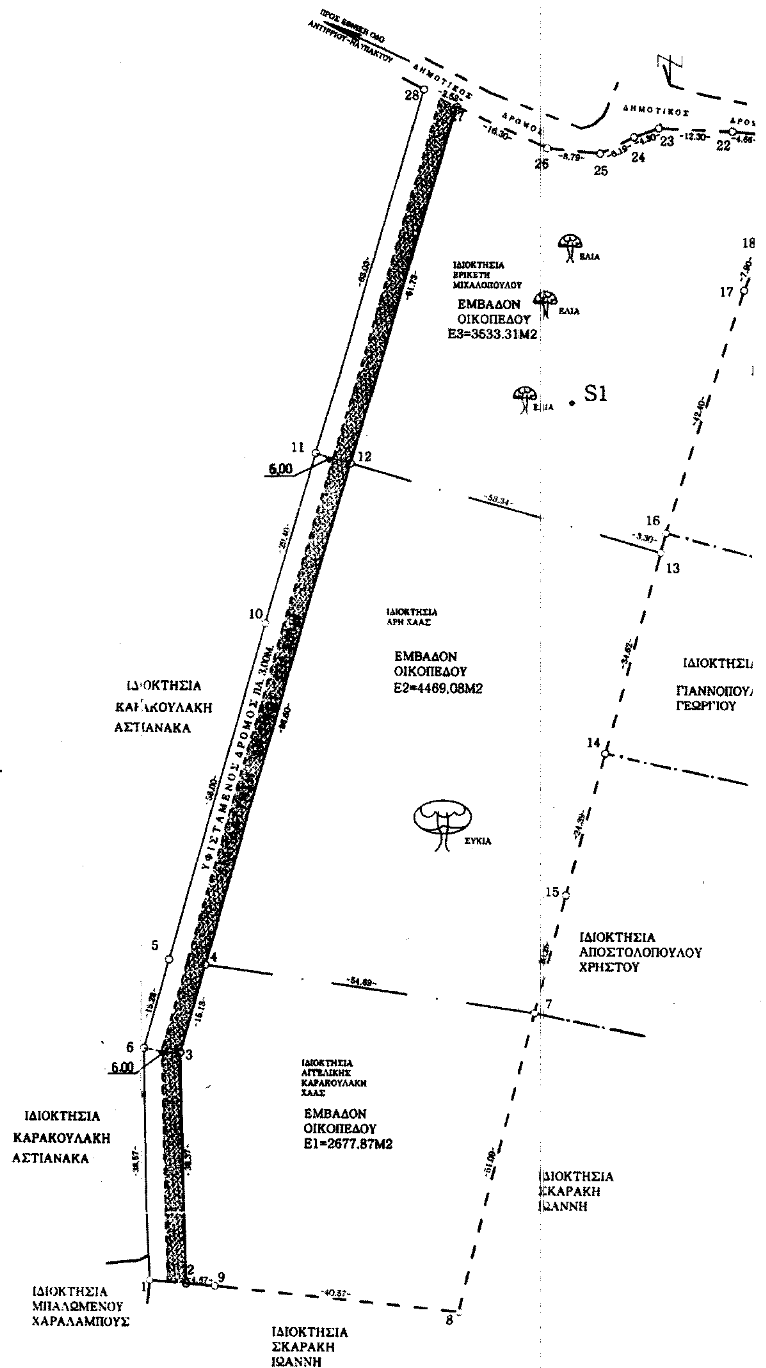


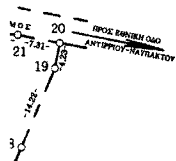

ΙΔΙΟΚΤΗΣΙΑ
ΓΙΑΝΝΟΠΟΥΛΟΥ
ΚΩΝ/ΝΟΥ

Α
ΛΟΥ



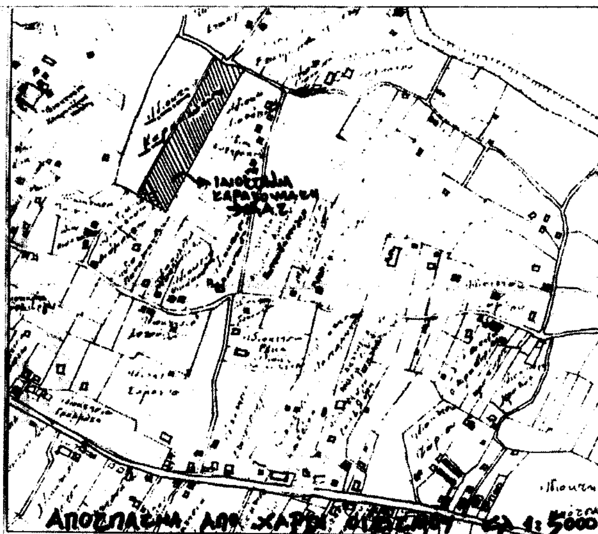

ΥΠΟΜΝΗΜΑ

ΟΡΙΑ ΙΔΙΟΚΤΗΣΙΩΝ

ΥΦΙΣΤΑΜΕΝΟ ΤΜΗΜΑ ΔΡΟΜΟΥ ΠΛ. 3.00 Μ

ΤΜΗΜΑ ΔΡΟΜΟΥ ΠΛ. 3.00 Μ ΠΟΥ ΑΦΗΝΕΤΑΙ ΣΕ ΚΟΙΝΗ ΧΡΗΣΗ ΓΙΑ ΣΥΜΠΛΗΡΩΣΗ ΟΛΙΚΟΥ ΠΛΑΤΟΥΣ ΔΡΟΜΟΥ 6.00 Μ

εργοδότης	ΑΓΓΕΛΙΚΗΣ ΚΑΡΑΚΟΥΛΑΚΗ ΧΑΛΣ · ΑΡΗ ΧΑΛΣ · ΕΡΙΚΕΤΗ ΜΙΧΑΛΟΠΟΥΛΟΥ
έργο	ΔΙΑΠΛΑΤΥΝΣΗ ΥΦΙΣΤΑΜΕΝΗΣ ΟΔΟΥ ΣΕ ΟΛΙΚΟ ΠΛΑΤΟΣ 6.00 μ
τοποθεσία	ΟΙΚΙΣΜΟΣ ΠΡΟ ΤΟΥ 1923 "ΠΑΛΑΙΟΠΑΝΑΓΙΑ" ΤΟΥ ΔΗΜΟΥ ΝΑΥΠΑΚΤΟΥ
μελετητής	Β.Λ. ΠΟΛΙΤΟΠΟΥΛΟΣ ΠΟΛ-ΜΗΧ
θέμα σχεδίου	ΤΟΠΟΓΡΑΦΙΚΟ ΔΙΑΓΡΑΜΜΑ
αριθμός σχεδίου	Τ1
κλίμακες	1/500
ημερομηνία	ΦΕΒΡΟΥΑΡΙΟΣ 2005
σφραγίδα - υπογραφή	ΒΑΣΙΛΕΙΟΣ Λ. ΠΟΛΙΤΟΠΟΥΛΟΣ ΔΙΠΛ. ΠΟΛΙΤΙΚΟΣ ΜΗΧΑΝΙΚΟΣ ΕΘΝΙΚΟΥ ΜΕΤΣΟΒΙΟΥ ΠΟΛΥΤΕΧΝΕΙΟΥ ΜΕΛΟΣ Τ.Ε.Ε. ΑΡΙΘ. ΜΗΤΡ. 66906 Α.Φ.Μ. 046132131 Φ. ΠΑΛΣΤΗΡΑ 17, ΝΑΥΠΑΚΤΟΣ 26.282

ΕΛΛΗΝΙΚΗ ΔΗΜΟΚΡΑΤΙΑ
ΝΟΜΑΡΧΙΑΚΗ ΑΥΤΟΔΙΟΙΚΗΣΗ ΑΙΤΩΛ/ΝΙΑΣ
Δ/ΝΣΗ ΠΟΛ. & ΠΕΡΙΒΑΛΛΟΝΤΟΣ
Αριθ. Πρωτ. ΕΥ/05
1919
ΜΕΣΟΛΟΓΓΙ 14/6/05
Ε.Ν.
Ο Δ/ΝΤΗΣ

Γκόλιας Δημήτριος
Αγρον. Τοπ/φος Μηχ/κος

ΕΘΝΙΚΟ ΤΥΠΟΓΡΑΦΕΙΟ
Για τεχνικούς λόγους στο σχεδιάγραμμα έγινε σμίκρυνση κατά ποσοστό 40 %

Αριθ. Ι - 806 (3)

Καθορισμός χρήσης γης παραχωρούμενης δημόσιας έκτασης, του αγροκτήματος Μεγάλου Δερείου Δήμου Ορφέα, Ν. Έβρου ως χώρο για την ανέγερσης «Σταβλικών Εγκαταστάσεων».

Ο ΝΟΜΑΡΧΗΣ ΕΒΡΟΥ

Έχοντας υπόψη:

1. Το Ν. 1512/1985 (ΦΕΚ 4 Α) «Τροποποίηση και συμπλήρωση πολεοδομικών διατάξεων κ.λπ.» και ειδικά το άρθρο 3, «καθορισμός χρήσεων παραχωρημένων δημόσιων εκτάσεων».

2. Την υπ' αριθ. 62/2005 απόφαση του Δημοτικού Συμβουλίου Δήμου Ορφέα.

3. Το με αριθμ. 3941/18.5.2005 έγγραφο της Δ/νσης Γεωργικής Ανάπτυξης, Περιφέρεια Ανατ. Μακεδονίας και Θράκης.

4. Το υπ' αριθμ. Ζ/15120/24.11.2004 έγγραφο της Δ/νσης Αγροτικής Ανάπτυξης, Τμήμα Ζωικής Παραγωγής, Αλεξανδρούπολης.

5. Το υπ' αριθμ. Ι - 6508/04/14.1.2005 έγγραφο του Τμήματος Πολεοδομίας και Περιβάλλοντος Επαρχείου Β. Έβρου.

6. Το υπ' αριθμ. 3085/1.12.2004 έγγραφο της ΙΘ' Εφορίας Προϊστορικών και Κλασικών Αρχαιοτήτων Κομοτηνής.

7. Το υπ' αριθμ. 2137/26.11.2004 έγγραφο της Διεύθυνσης Τουρισμού, Κομοτηνής.

8. Το υπ' αριθμ. έγγραφο 4760/7.12.2004 της Δ/νσης Δασών Έβρου, Αλεξανδρούπολης.

9. Το υπ' αριθμ. έγγραφο 7384/1.12.2004 της Δ/νσης Δασών Έβρου, Δασαρχείο Διδυμοτείχου.

10. Το υπ' αριθμ. 4546/17.11.2004 έγγραφο της Δ/νσης Υγείας Ν. Έβρου.

11. Το υπ' αριθμ. 1842/3.11.2004 έγγραφο της Δ/νσης Τοπογραφίας Αλεξανδρούπολης.

12. Το γεγονός ότι από την απόφαση αυτή δεν προκαλείται δαπάνη σε βάρος του Κρατικού Προϋπολογισμού, αποφασίζουμε:

Καθορίζουμε την χρήση γης του τεμαχίου με αριθμ. 38 β, έκτασης 4.000 τ.μ. του αγροκτήματος Μεγάλου Δερείου Δήμου Ορφέα, Νομού Έβρου, Α.Δ. 1962, ως «χώρο για την ανέγερση Σταβλικών Εγκαταστάσεων» όπως φαίνεται στο συνημμένο στην παρούσα απόφαση, τοπογραφικό διάγραμμα της Δ/νσης Τοπογραφίας Αλεξανδρούπολης.

Η απόφαση αυτή να δημοσιευθεί στην Εφημερίδα της Κυβερνήσεως.

Ν. Ορεστιάδα, 2 Ιουνίου 2005

Ο Νομάρχης


ΝΙΚΟΛΑΟΣ ΖΑΜΠΟΥΝΙΔΗΣ

ΤΟΠΟΓΡΑΦΙΚΟ ΑΠΟΣΠΑΣΜΑ

ΑΓΡΟΚΤΗΜΑΤΟΣ ΜΕΓ. ΔΕΡΕΙΟΥ

Α. ΔΙΑΝΟΜΗ 1962


Κλίμαξ 1:5000

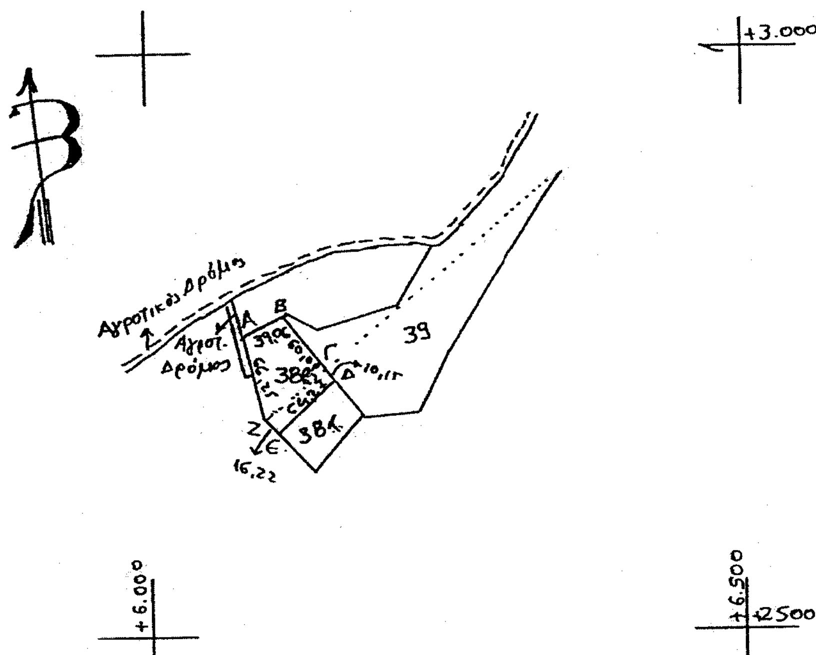

ΕΘΝΙΚΟ ΤΥΠΟΓΡΑΦΕΙΟ
Για τεχνικούς λόγους στο σχεδιάγραμμα έγινε σμίκρυνση κατά ποσοστό 78 %

Αριθμός τεμαχίου	Έκταση	Είδος εδάφους	Ονοματεπώνυμο
38α	4.000,00	Αγρός	Πρός Παραχώρηση στον Ρετζέπ Καχριμάν του Χασάν
38κ	3.125,00	-"-	Διαθέσιμο
	0325,00	Δρόμοι	

ΑΚΡΙΒΕΣ ΦΩΤ/ΦΟ
Αλεξ/πολη 3-11-04

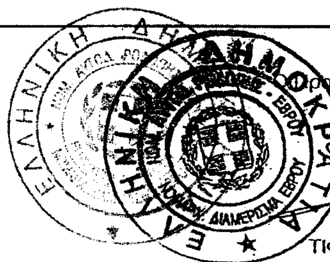

Ε.Ν.
Ο Προϊστάμενος της Δ/νσης Τοπογραφίας

ΤΙΦΤΙΚΙΔΗΣ ΣΑΒΒΑΣ
ΤΟΠΟΓΡΑΦΟΣ ΜΗΧ/ΚΟΣ